


*Sistema S10-S12-S13: porta sezionale industriale
Scorimenti con molle in architrave:*


Sistema S10 standard: architrave da mm 450


Sistema S12-S13, Rialzato: archirate da 700 mm a 3000 mm

Sezione:

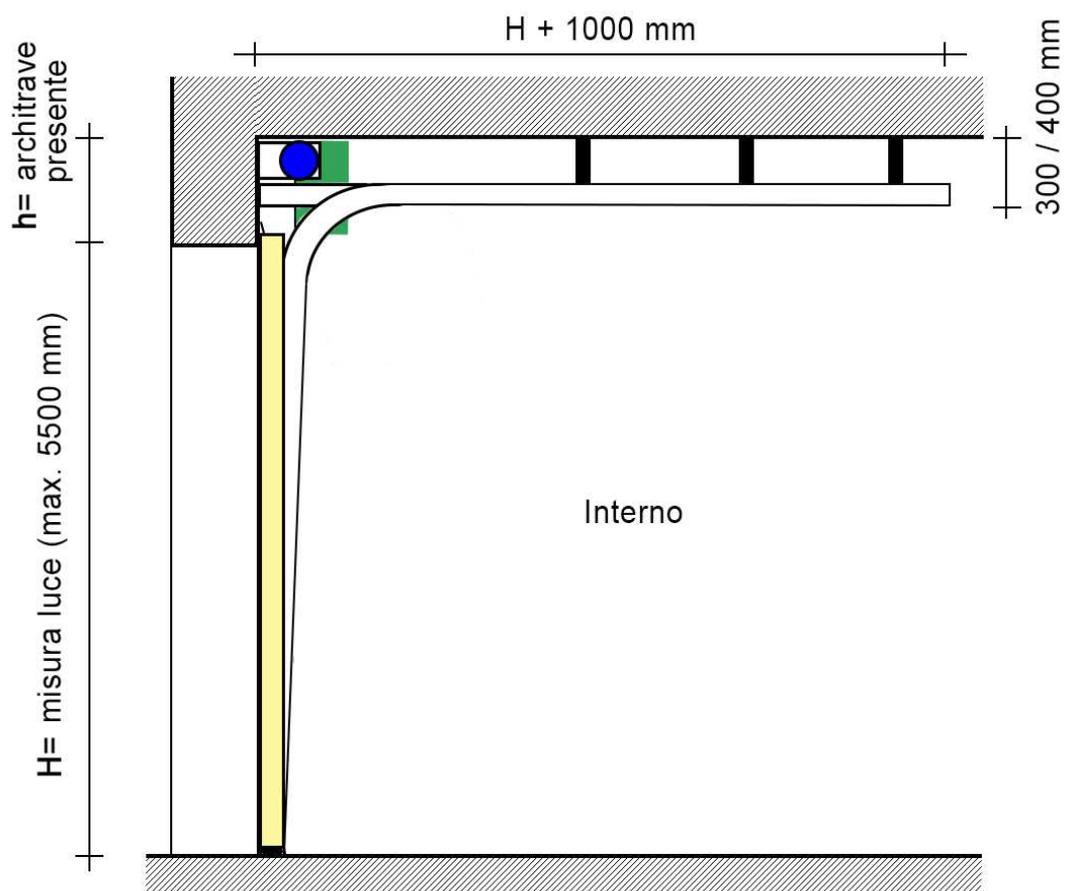


Pianta

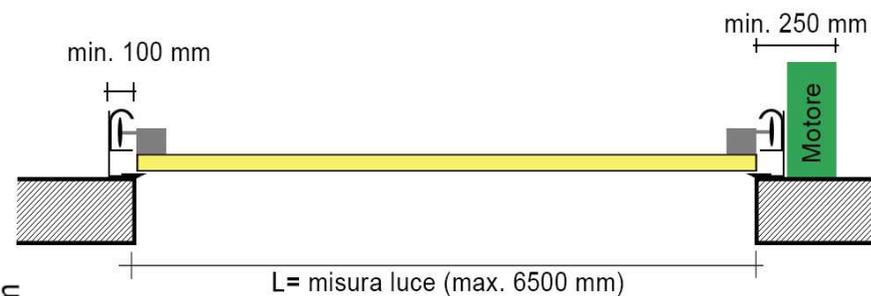

 -  Manto portone
-  Molle di compensazione
-  Guide
-  Motore laterale a presa diretta


Sistema S10R: RIBASSATO 250 mm, molle in architrave:

Sezione:

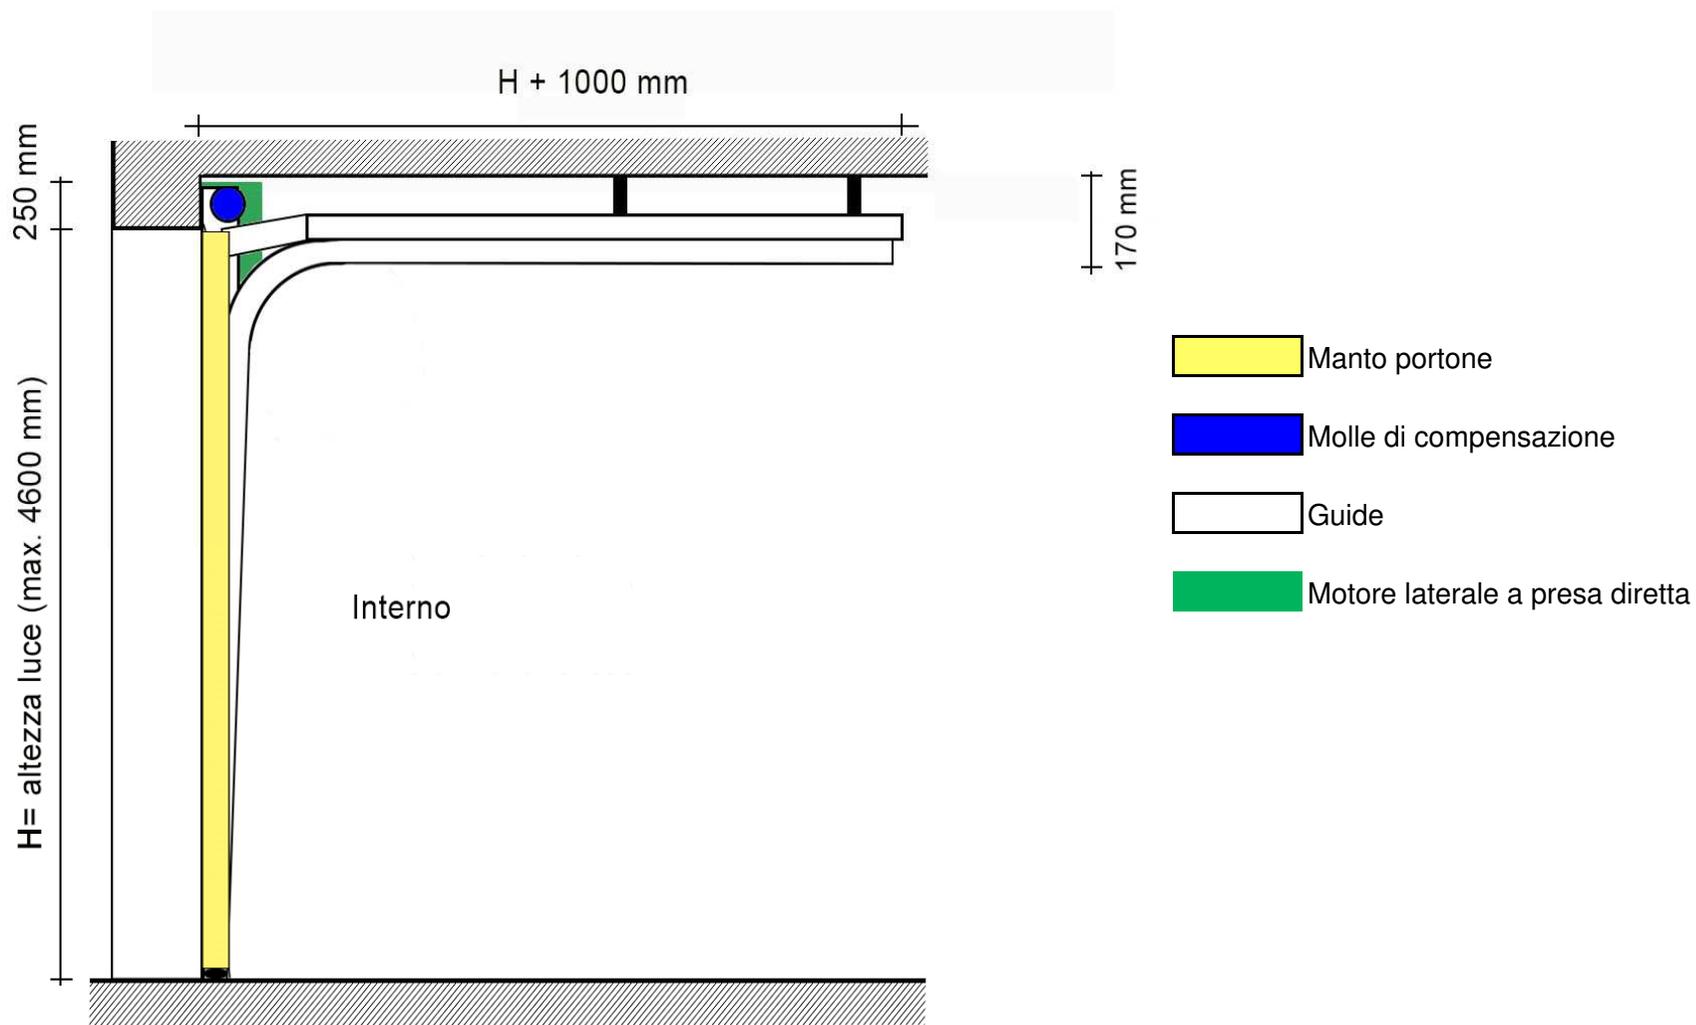

Sistema S11: "INCLINATO" con architrave da mm 500;
Sistema S14: "INCLINATO" con architrave da mm 700 a 2000:

Sezione:

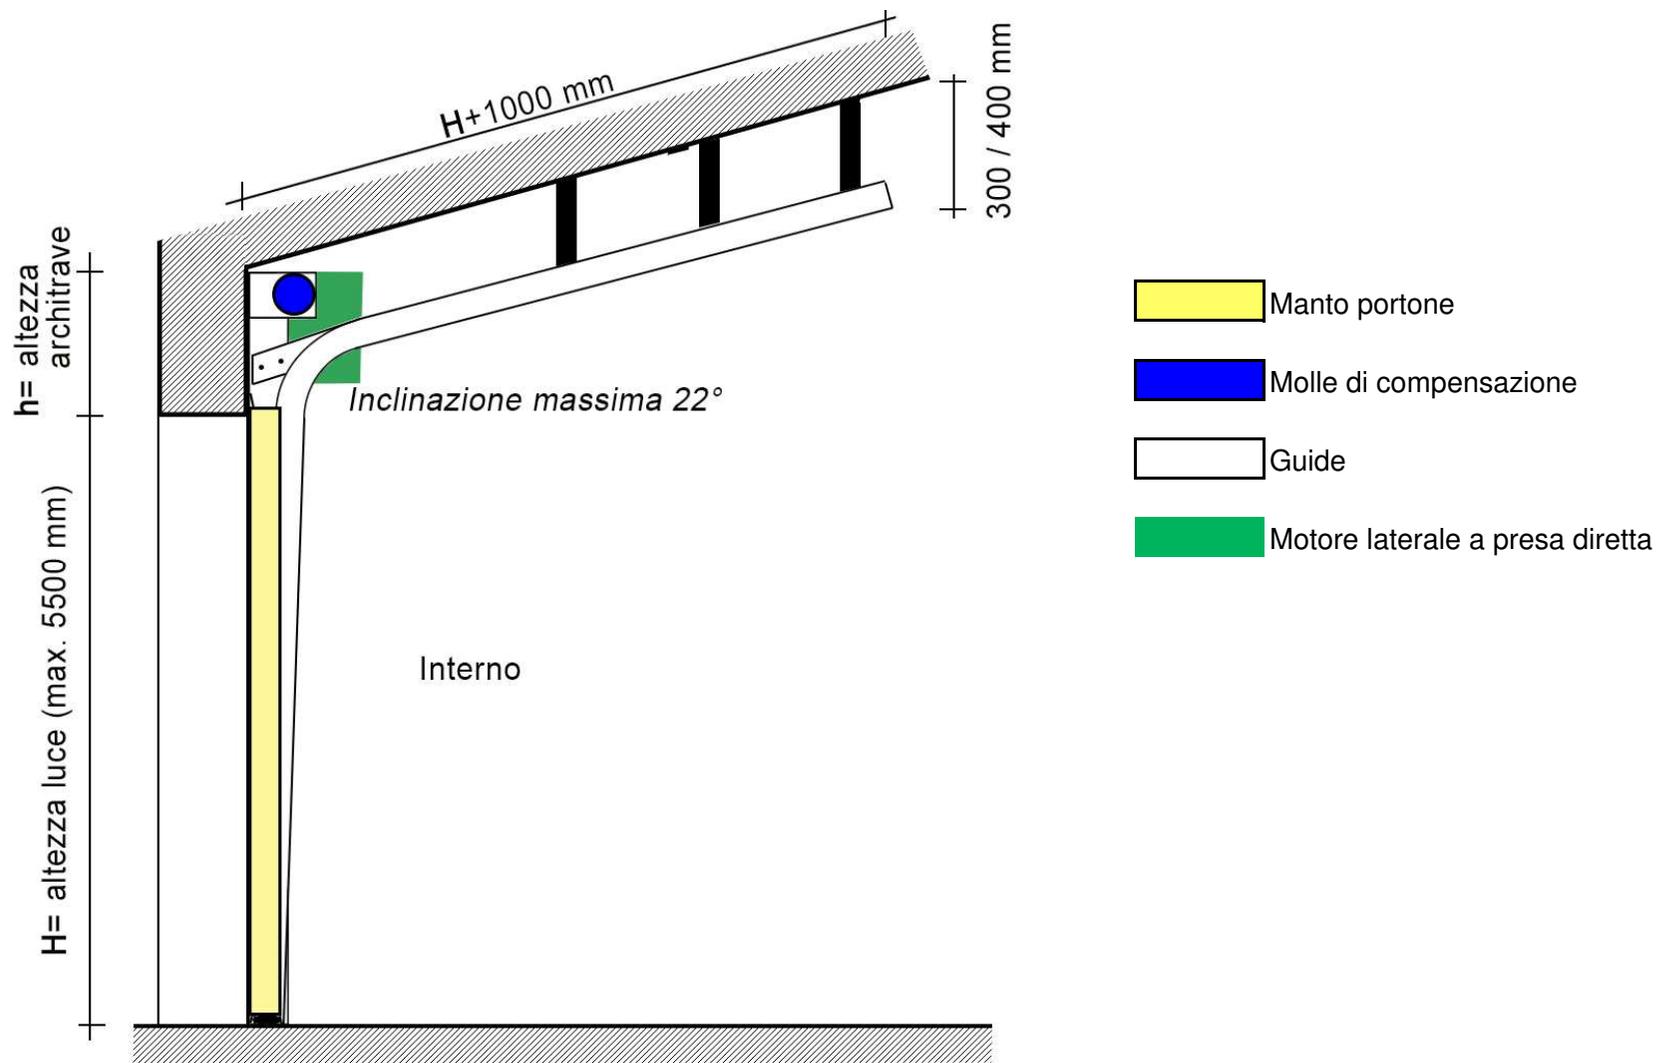

Sistema S15: "TOTALMENTE VERTICALE":
architrave H.+500 mm, molle in architrave:

Sezione:

